


RZUTI PIĘTRA

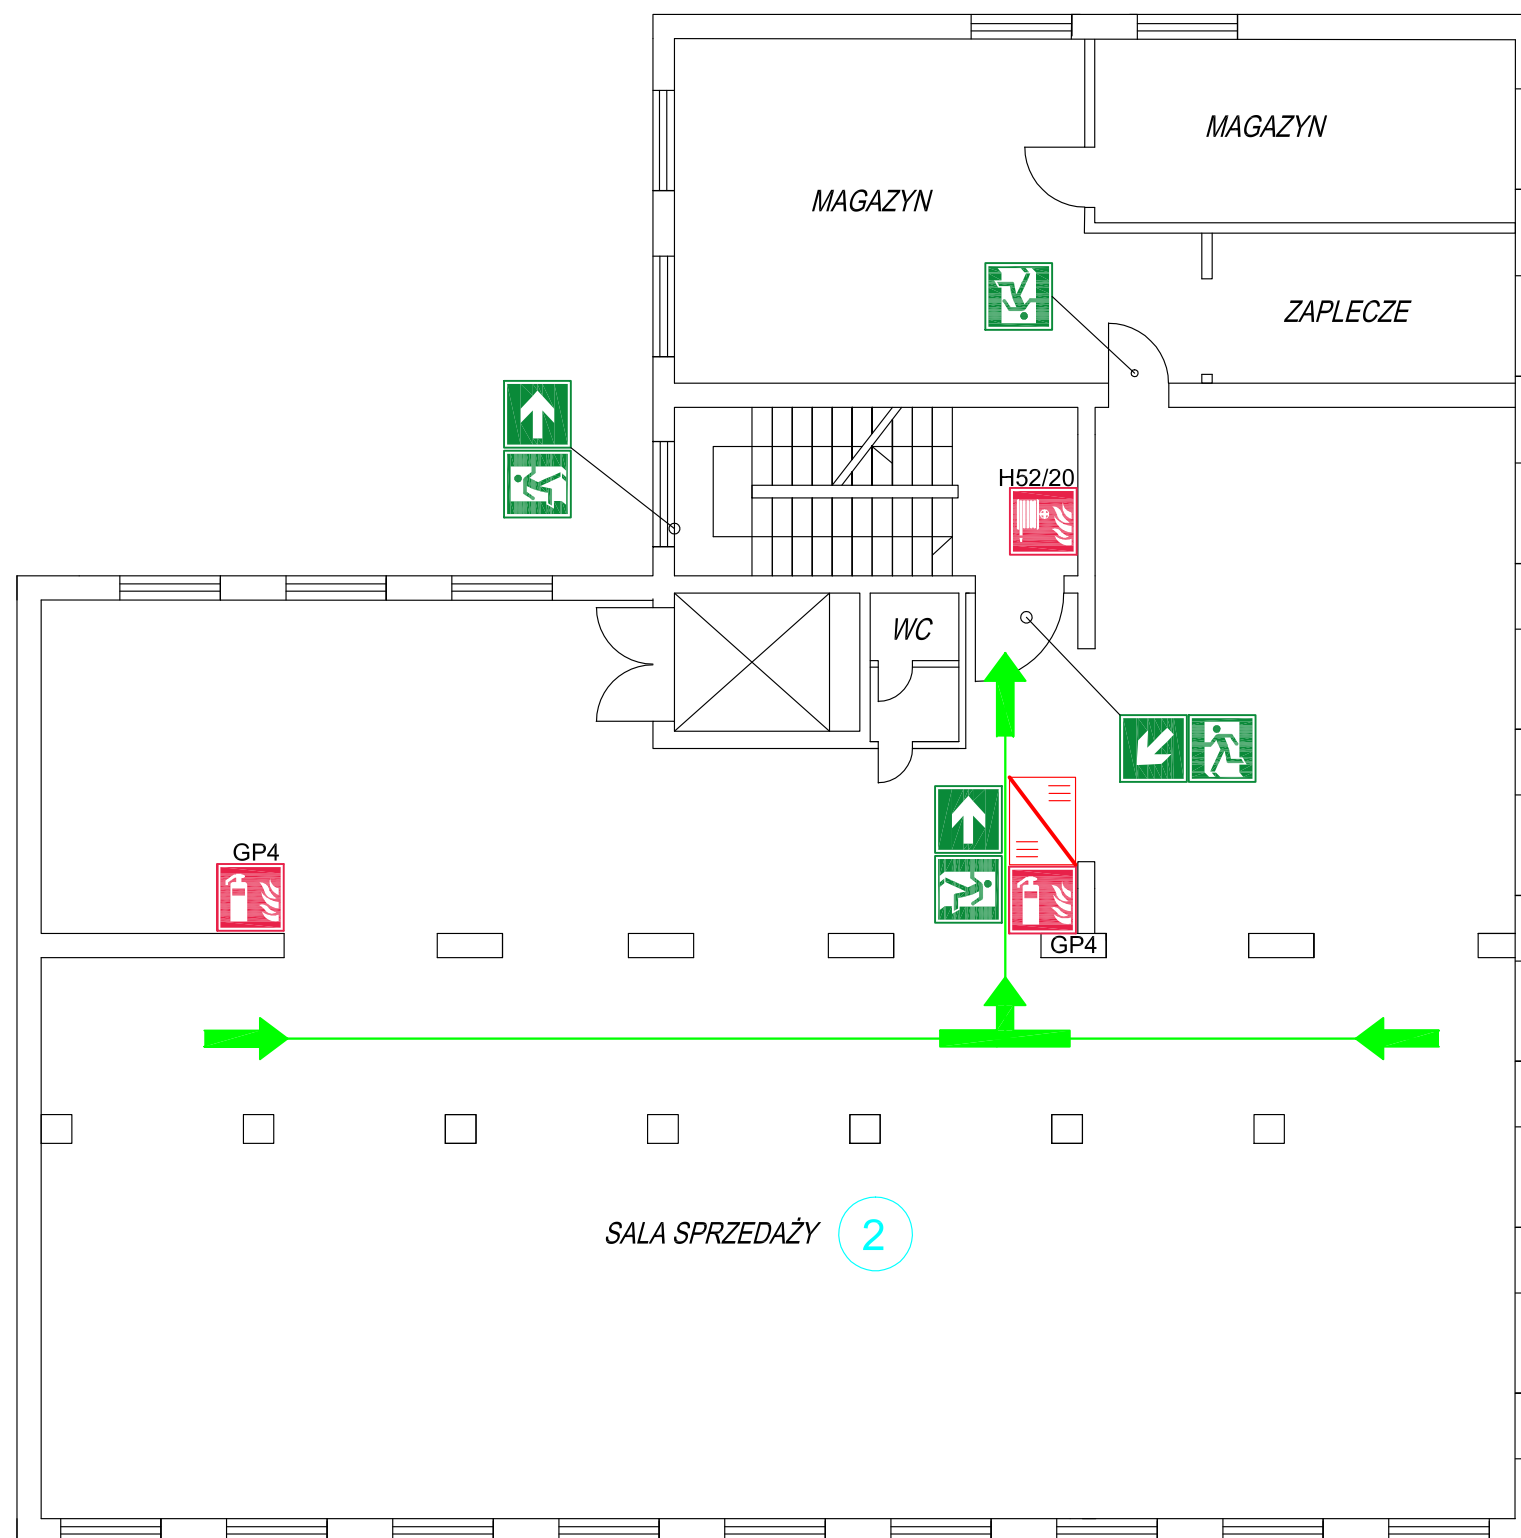

LEGENDA	
	GAŚNICA PROSZKOWA GP [kg]
	GAŚNICA ŚNIEGOWA GS [kg]
	HYDRANT WEWNĘTRZNY 52
	GŁÓWNY WYŁĄCZNIK PRĄDU
	GŁÓWNY ZAWÓR WODY
	INSTRUKCJA PPOŻ. Z TELEFONAMI ALARMOWYMI
	WYJŚCIE EWAKUACYJNE
	WYJŚCIE EWAKUACYJNE
	KIERUNEK EWAKUACJI
	KIERUNEK EWAKUACJI
	LICZBA STAŁYCH UŻYTKOWNIKÓW

ZAŁĄCZNIK nr 7	RZUT I PIĘTRA
----------------	---------------

BUDYNEK BIUROWO-HANDLOWY  
ul. Chopina 4a, 20-026 Lublin